


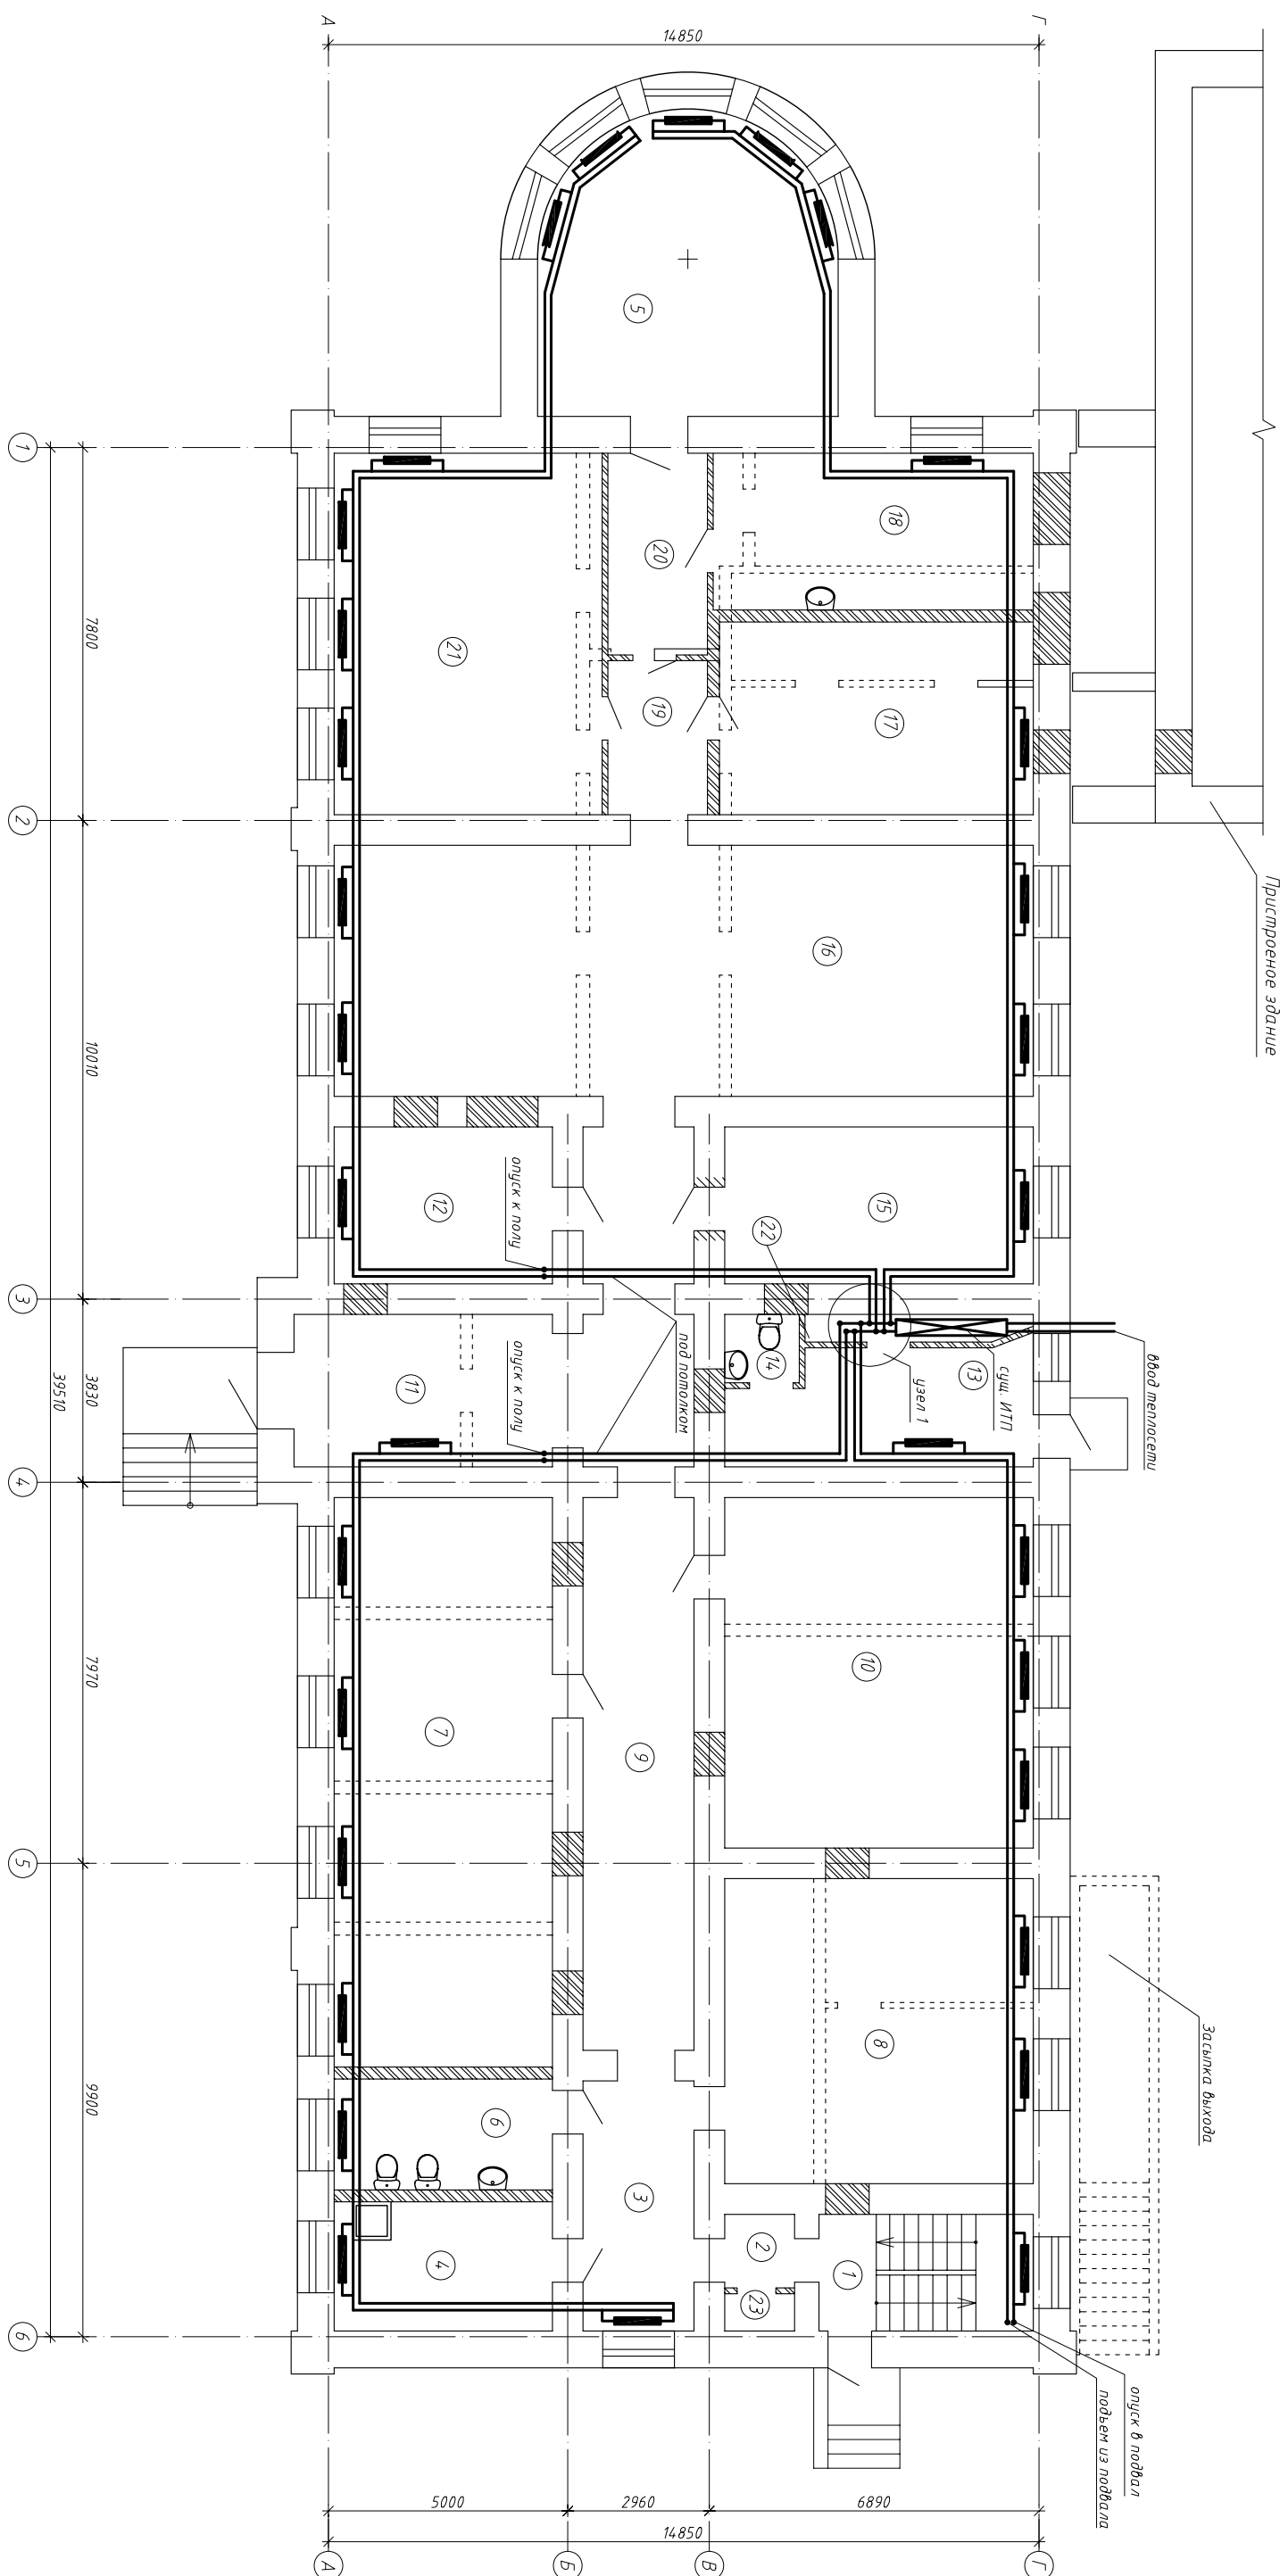

Номер помещ.	Наименование	Площадь, м ²	Кат. пом.
1	Лестничная клетка	10.80	Д
2	Коридор	2.46	Д
3	Коридор	12.10	Д
4	Помещение для уборочного инвентаря	12.20	Д
5	Помещение для персонала	34.90	Д
6	Санузел	10.58	Д
7	Складское	54.22	Д
8	Складское	4.15	Д
9	Коридор	44.80	Д
10	Складское	47.28	Д
11	Коридор	17.23	Д
12	Складское	14.96	Д

Номер помещ.	Наименование	Площадь м ²	Кат. пом.
13	Комната охраны	12,53	Д
14	Санузел	2,56	Д
15	Складское	21,16	Д
16	Складское	76,70	Д
17	Складское	26,44	Д
18	Бытовое помещение	21,94	Д
19	Коридор	6,70	Д
20	Коридор	8,78	Д
21	Складское	42,34	Д
22	Тепловой пункт	2,62	Д
23	Электрощитовая	1,14	Д

[illegible]