


Схема системы отопления

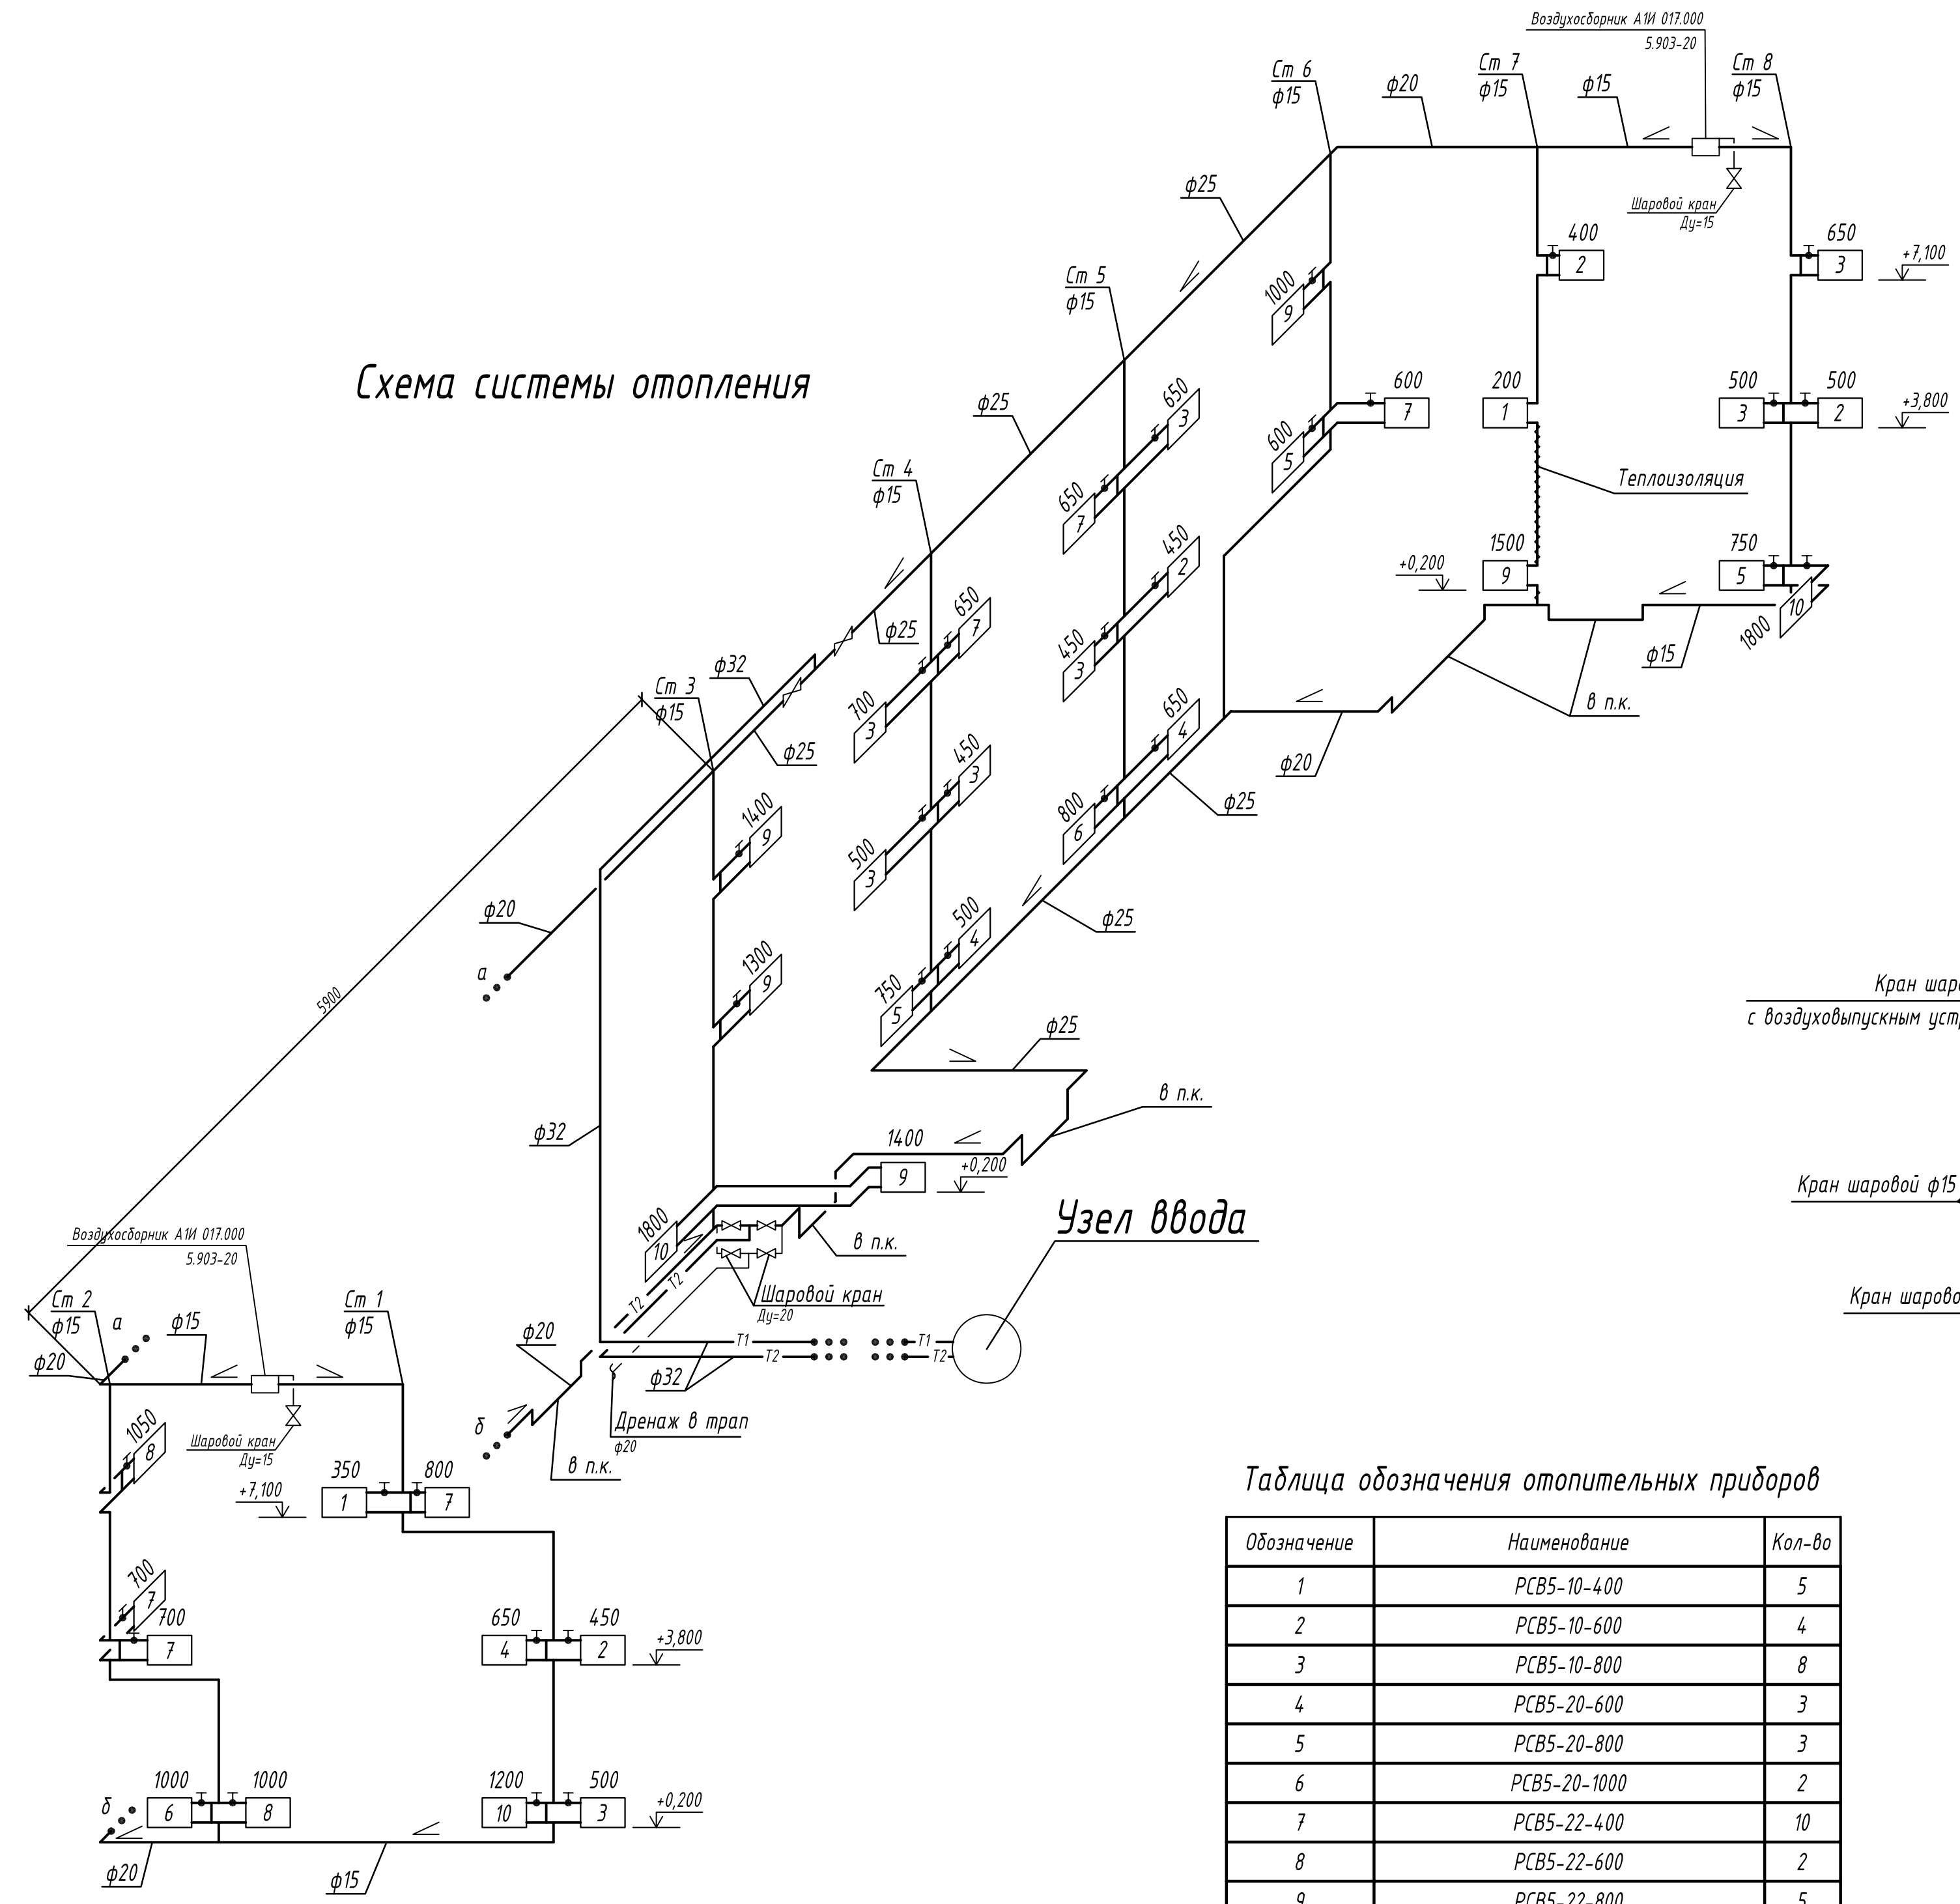

Узел обвязки стояков

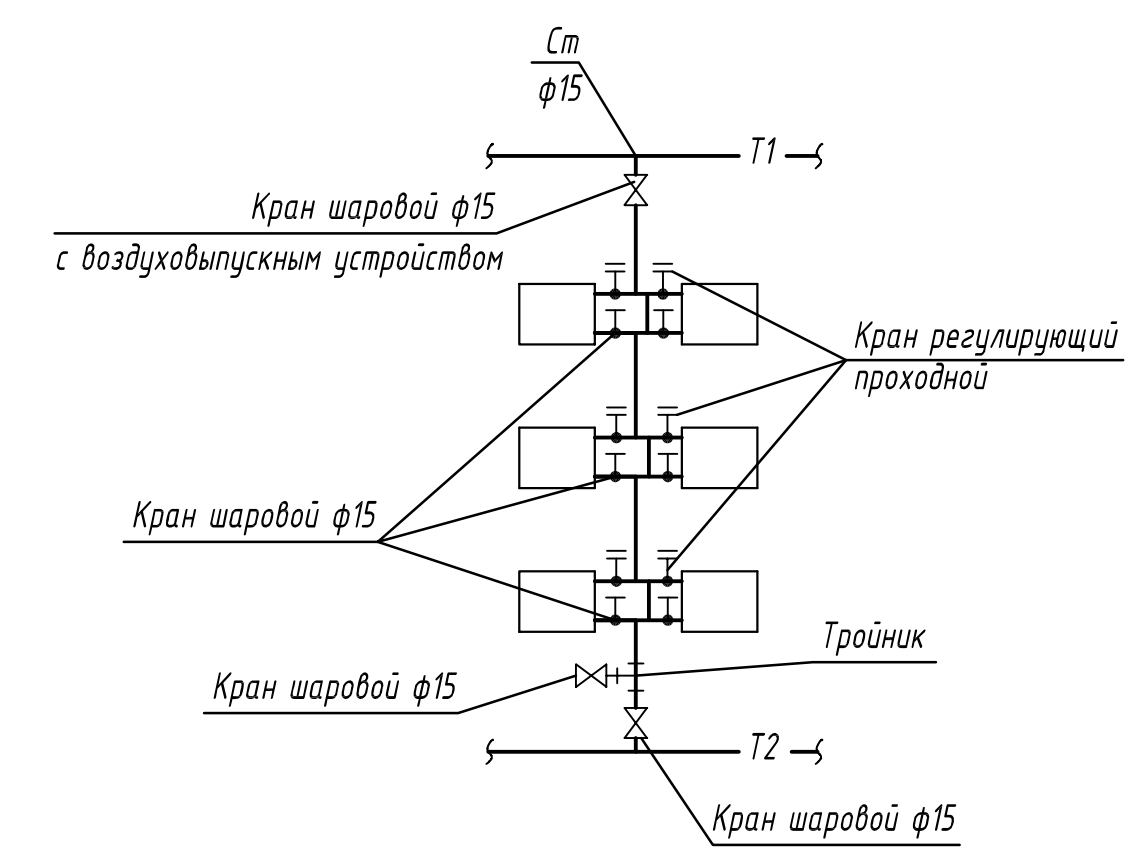


Таблица обозначения отопительных приборов

Обозначение	Наименование	Кол-во
1	РСВ5-10-400	5
2	РСВ5-10-600	4
3	РСВ5-10-800	8
4	РСВ5-20-600	3
5	РСВ5-20-800	3
6	РСВ5-20-1000	2
7	РСВ5-22-400	10
8	РСВ5-22-600	2
9	РСВ5-22-800	5
10	РСВ5-22-1200	3